


HUIS 108:

1. Alle deure MOET 900 wyd wees met deurbeslag 900 bo vloer
2. Alle ligte skakelaars moet 900 bo vloervlak wees.
4. Kombuis buite deur moet bo-en-onder deur wees verdeel met derde onder

4. Punte vir lugreeling in Slaap 1 en Sitkamer.
5. 'Grab handles' langs toilette en in stort.
6. Vloerteels sal deur bong voorsien word.
7. Muurligte in Slaap 1 met skakelaars onder

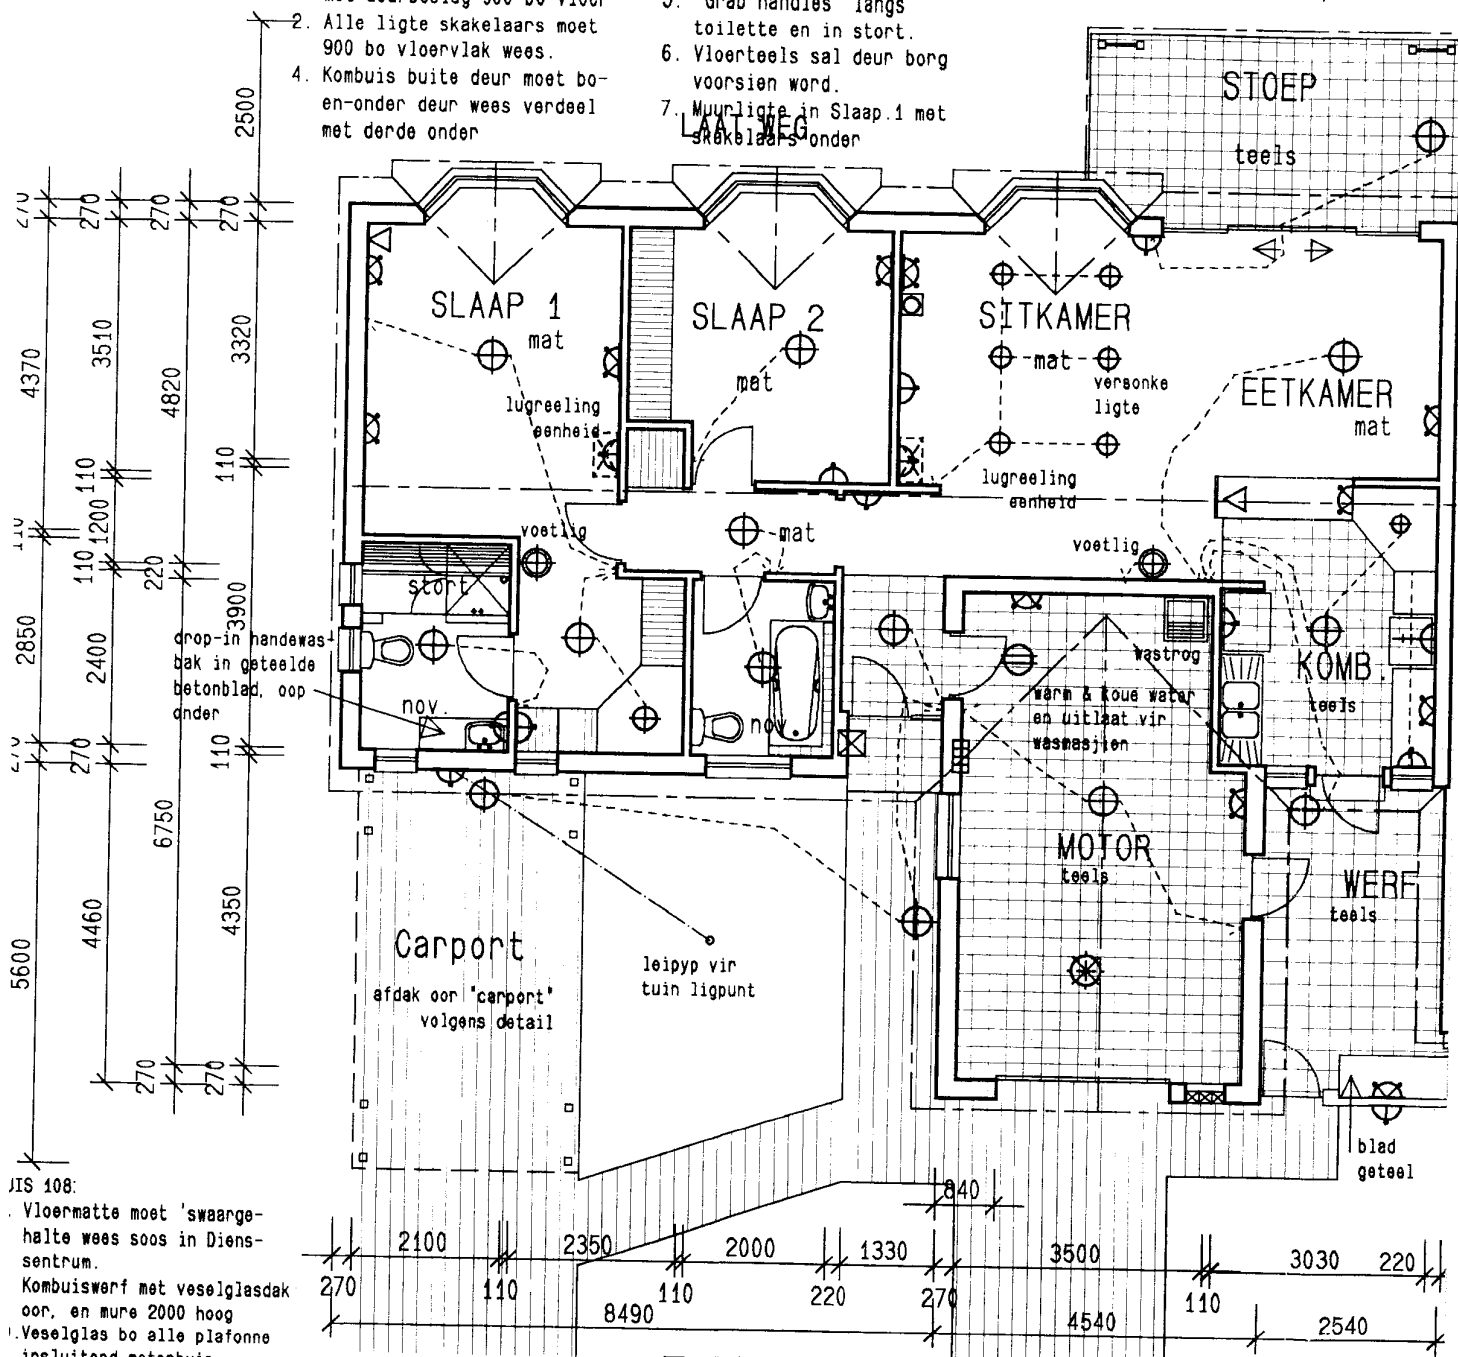

JIS 108:

- Vloermatte moet 'swaargehalte wees soos in Diensentrum.
- Kombuiswerf met veselglasdak oor, en mure 2000 hoog
- Veselglas bo alle plafonne insluitend motorhuis.
- Kombuis bokaste tot plafon.
- 'Egg-grill' plafon oor Kombuiswerf.
- Badkamer handwasbak moet 'pedestal' tipe wees en Bad word voorsien deur eienaar en moet 1 teel wydte van mure ingebou word.
- Hoekkas in Slaap 1. met ligpunt.
- Linnekas in Gang 800 wyd x 800 diep

15. Voorsien Buitekraan onder Badkamer venster en in werf oor gully
16. Stort mengkraan 850mm hoog teen suidemuur en gewone stort kraan teen Oostemuur van Stort.
17. Hoekkas in Kombuis met ligpunt en Houtbalk oor Toonbank.
18. Voorsien elektroniese motorhuis deur.


102J

P. ERASMUS

HUIS : 144.9 vk.m.

Mnr van Greunen	
Borg	
Bourekenaar	
Mev. Smith	
Schnetler Bousers	

LAASTE PLOT
20.08.97

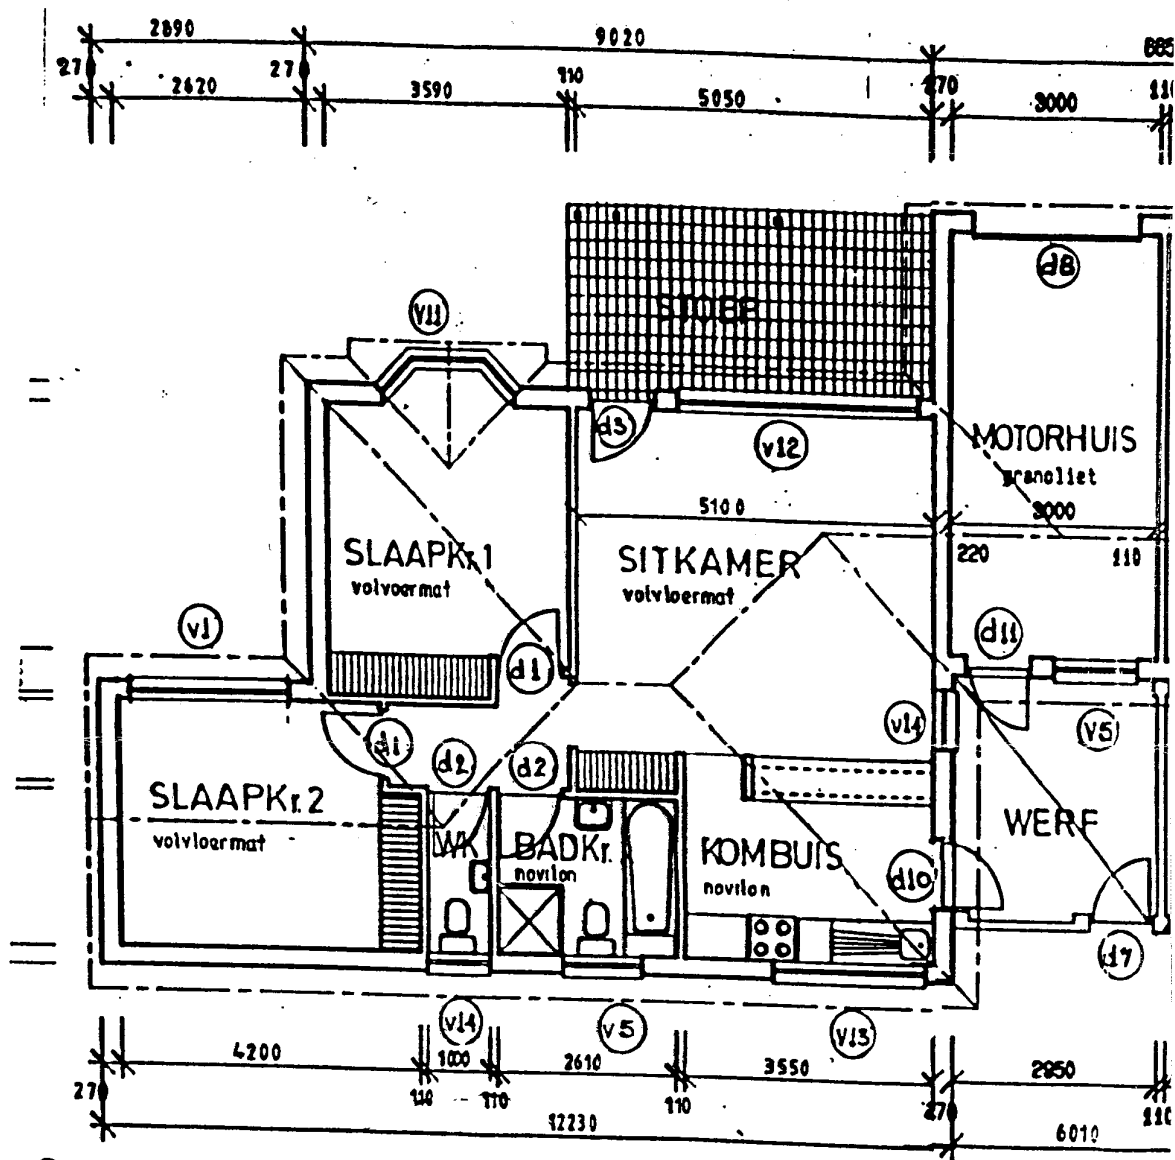

02
106,53 m²

PLAN VAN EENHEDE

Mnr. van Greunen	
Borg	
Bourekeneer	
Mev. Smith	
Schnetler Bouers	

LAAS
03.01